


Projekt koncepcyjny zagospodarowania terenu

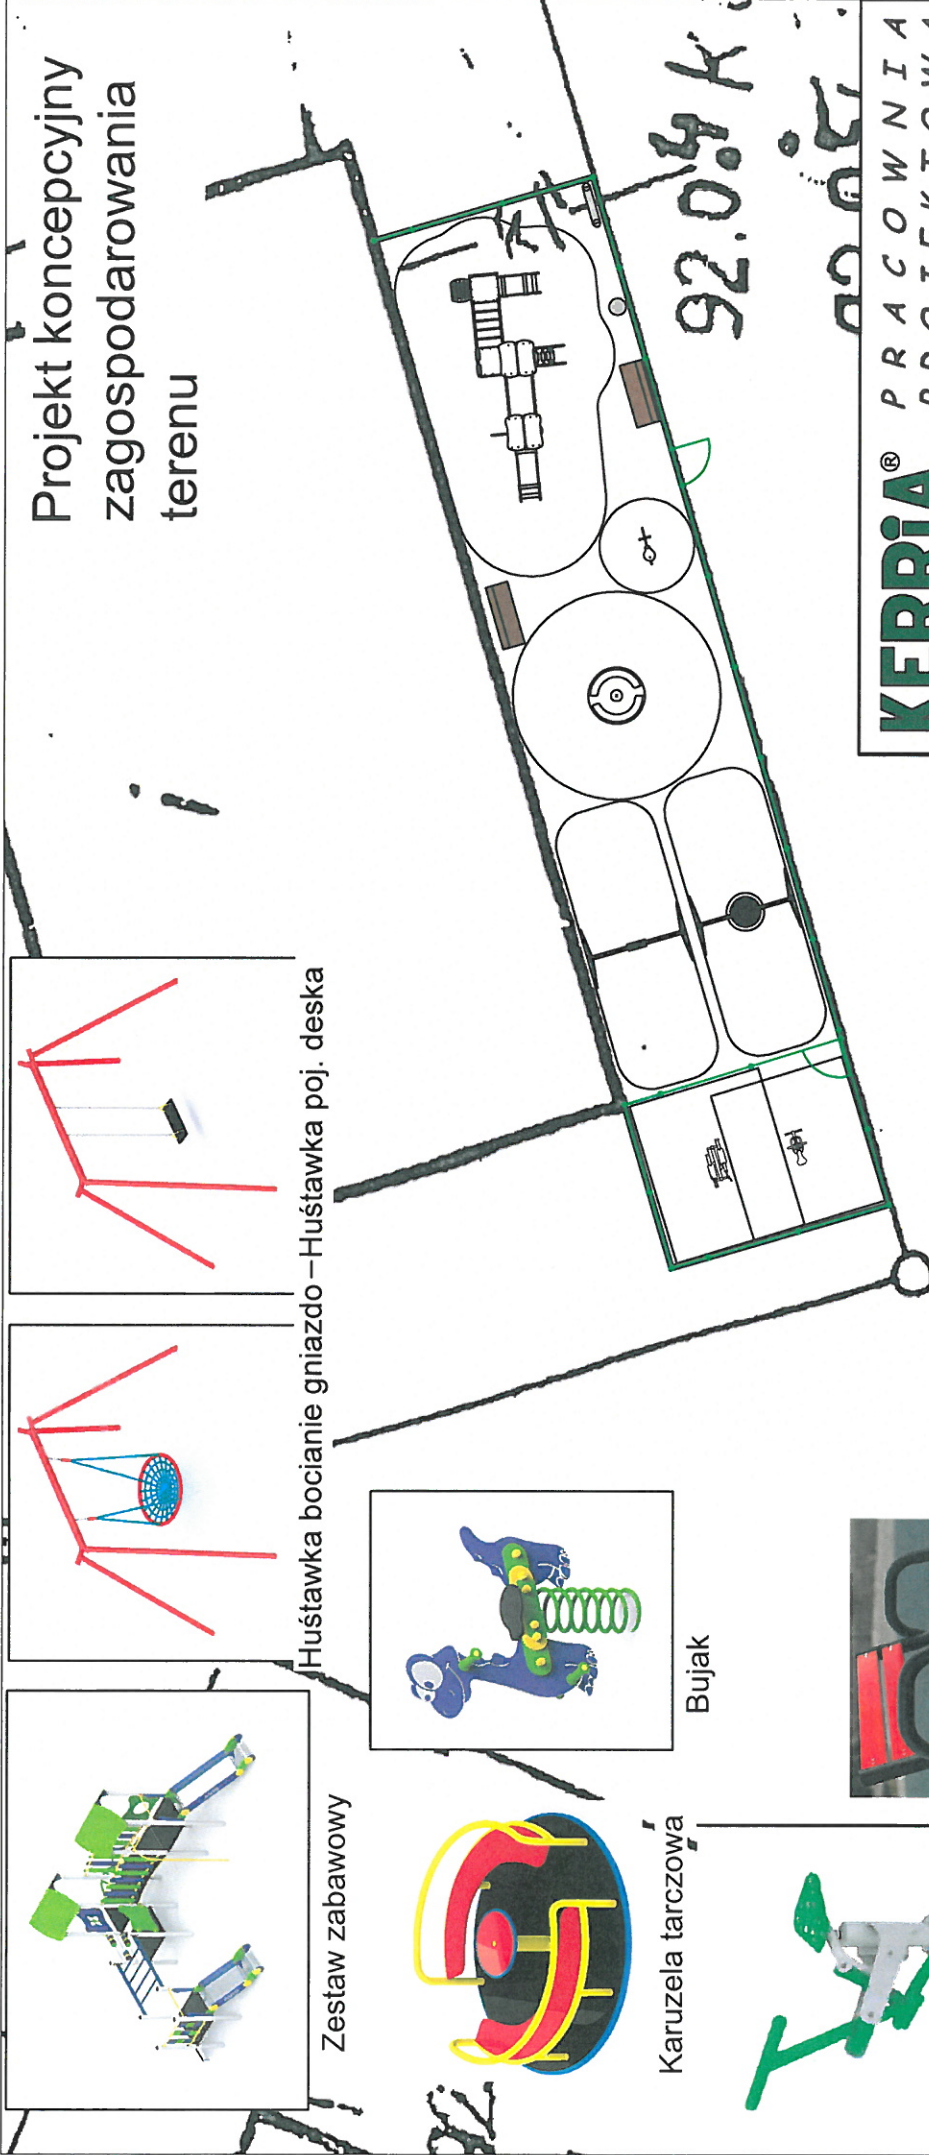

Huśtawka boccianie gniazdo – Huśtawka poj. deska

Zestaw zabawowy

Bujak

Karuzela tarczowa








Jeździec

Orbitrek

Ławka

Kosz na śmieci

Oznaczenia:

-  - urządzenie zabawowe
-  - urządzenie siłowni zewnętrznej
-  - ławka
-  - kosz na śmieci
-  - tablica informacyjna
-  - furtka
-  - ogrodzenie

KERRIA® PRACOWNIA PROJEKTOWA

„KERRIA” Piórkowski spółka jawna
 ul. Żeromskiego 80 tel. 63 26 19 245 www.kerria.pl e-mail: biuro@kerria.pl
 KRS 0000269789 NIP: 666 20 38 654 REGON: 300461128

Tytuł opracowania:	PROJEKT BUDOWLANO-WYKONAWCZY Zagospodarowanie terenu poprzez budowę placu zabaw w miejscowości Ruszków Drugi
Nazwa rys:	Projekt koncepcyjny zagospodarowania terenu
Inwestor:	Gmina Kościelec, ul. Turecka 7/3, 62 – 604 KOŚCIELEC
Adres:	dz. 248/1, obręb 0016 Ruszków Drugi, Gmina Kościelec
Projektował:	mgr inż. arch. Bartosz Ruszyk Upr.bud. w specjalności architektonicznej doprojektowania bez ograniczeń, WP-OIA/OK/UpB/552009
Opracował:	mgr inż. Dominika Kowal-Drynkowska
Data:	Luty 2018r.
	Skala: 1:200
	Rys: J2

32

podpis

podpis