

Projekt
konceptyjny
zagospodarowania
terenu





Twister+koła tai chi



Rower



kosz na śmieci i ławka
parkowa

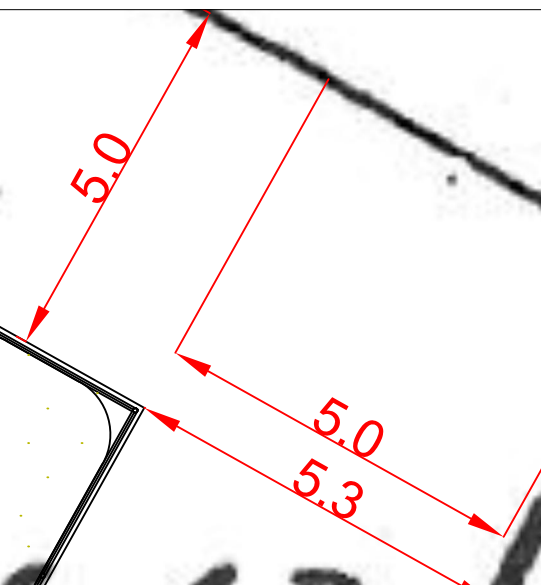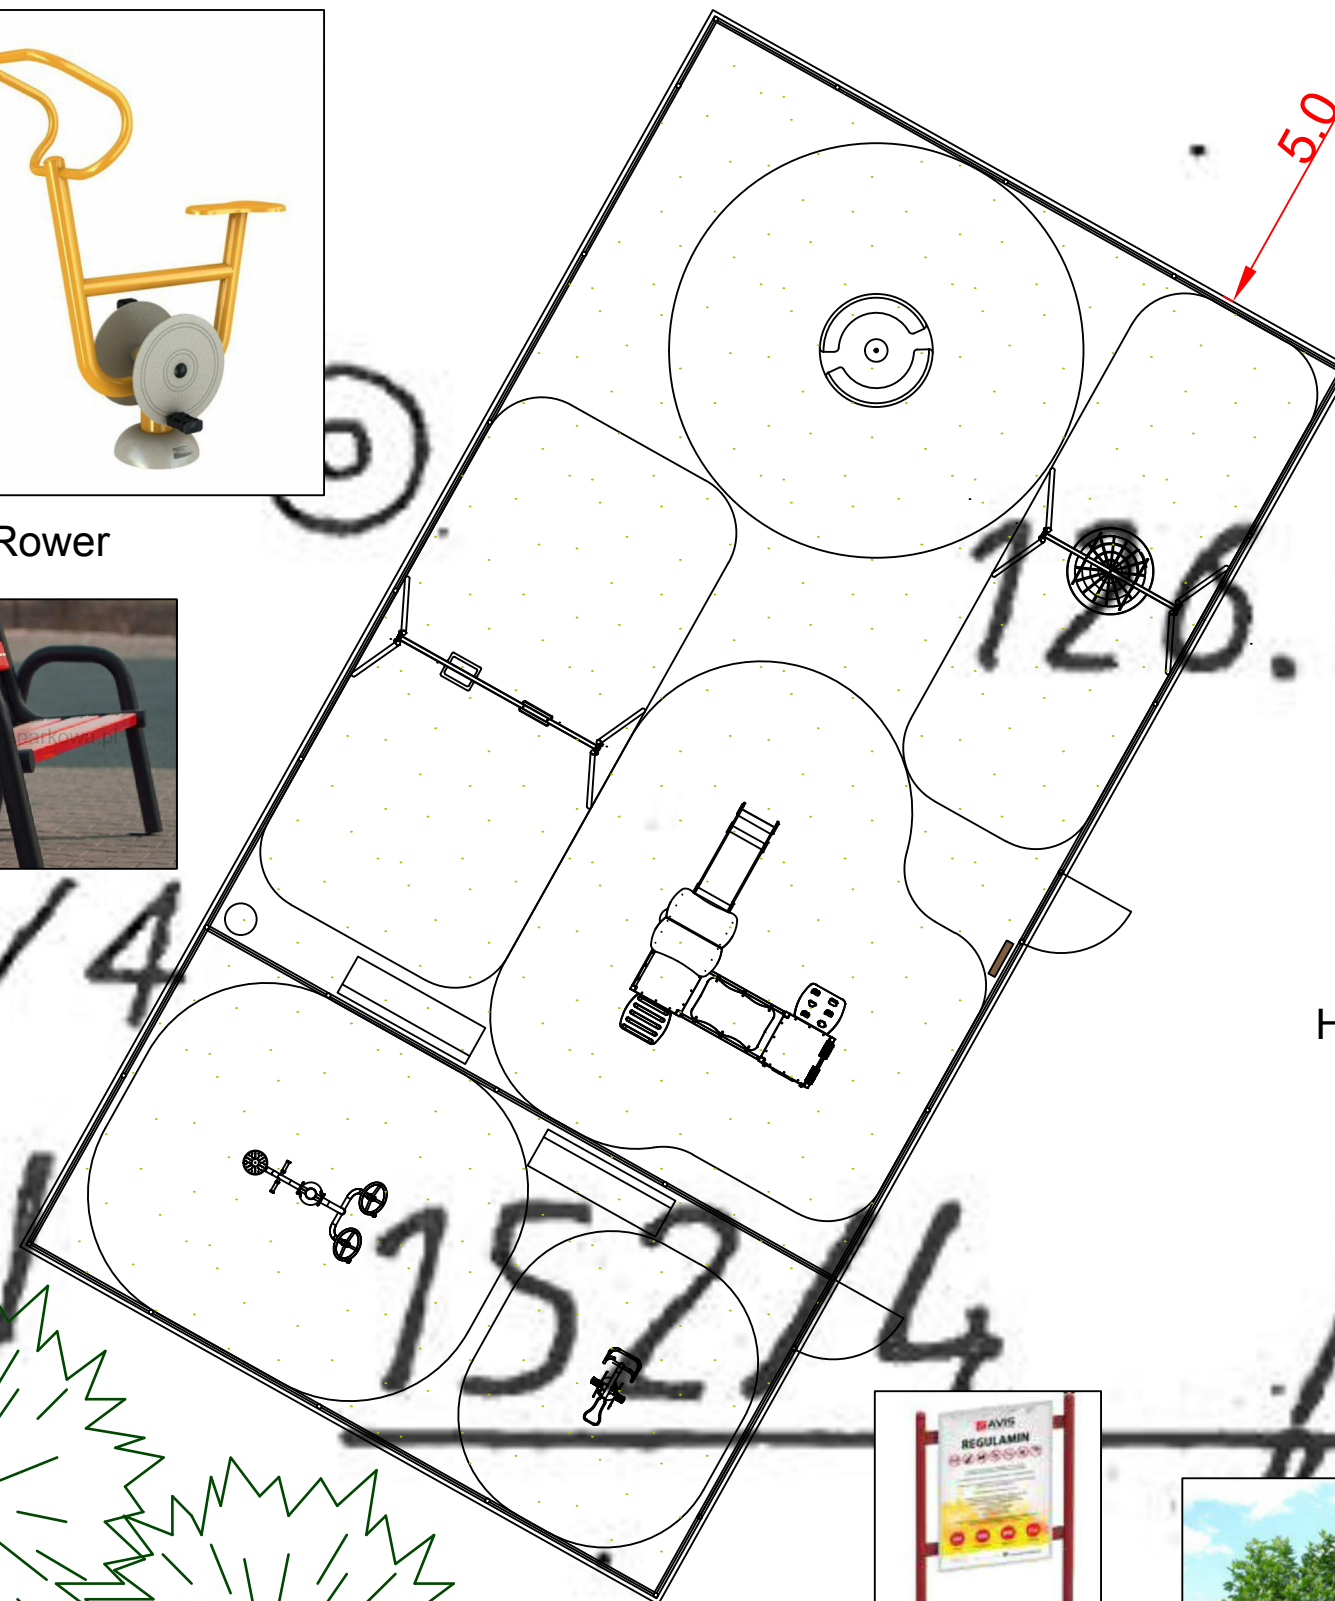

Huśtawka bocianie gniazdo




Huśtawka podwójna



Karuzela tarczowa



Zestaw zabawowy

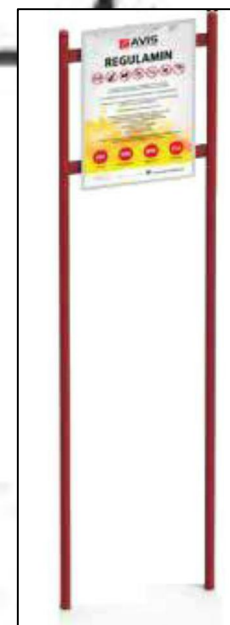

Tablica z regulaminem



Platan klonolistny

KERRIA® PRACOWNIA
PROJEKTOWA

„KERRIA” Piórkowski spółka jawna
62-600 Koło ul. Żeromskiego 80 tel. 63 26 19 245 www.kerria.pl e-mail: biuro@kerria.pl
KRS 0000269789 NIP: 666 20 38 654 REGON: 300461128

Tytuł opracowania:	PROJEKT BUDOWLANO-WYKONAWCZY Zagospodarowanie terenu na cele rekreacyjno - sportowe w miejscowości Dąbrowice Częściowe	
Nazwa rys:	Projekt koncepcyjny zagospodarowania terenu	
Inwestor:	Gmina Kościelec, ul. Turecka 7/3, 62 – 604 KOŚCIELEC	
Adres:	Dz. nr ewid. 133/4, m. Dąbrowice Częściowe, Gmina Kościelec	
Projektował:	mgr inż. arch. Bartosz Rusztyk Upr.bud. w specjalności architektonicznej doprojektowania bez ograniczeń, WP-OIA/OKK/UpB/55/2009	podpis:
Opracował:	mgr inż. Dominika Kowal-Drynkowska	podpis:
Data:	Luty 2017r.	Skala: 1:100 Rys: 1