

Projekt koncepcyjny zagospodarowania terenu



Twister+koła tai chi



Rower




Zestaw zabawowy



Karuzela tarczowa




kosz na śmieci i ławka parkowa

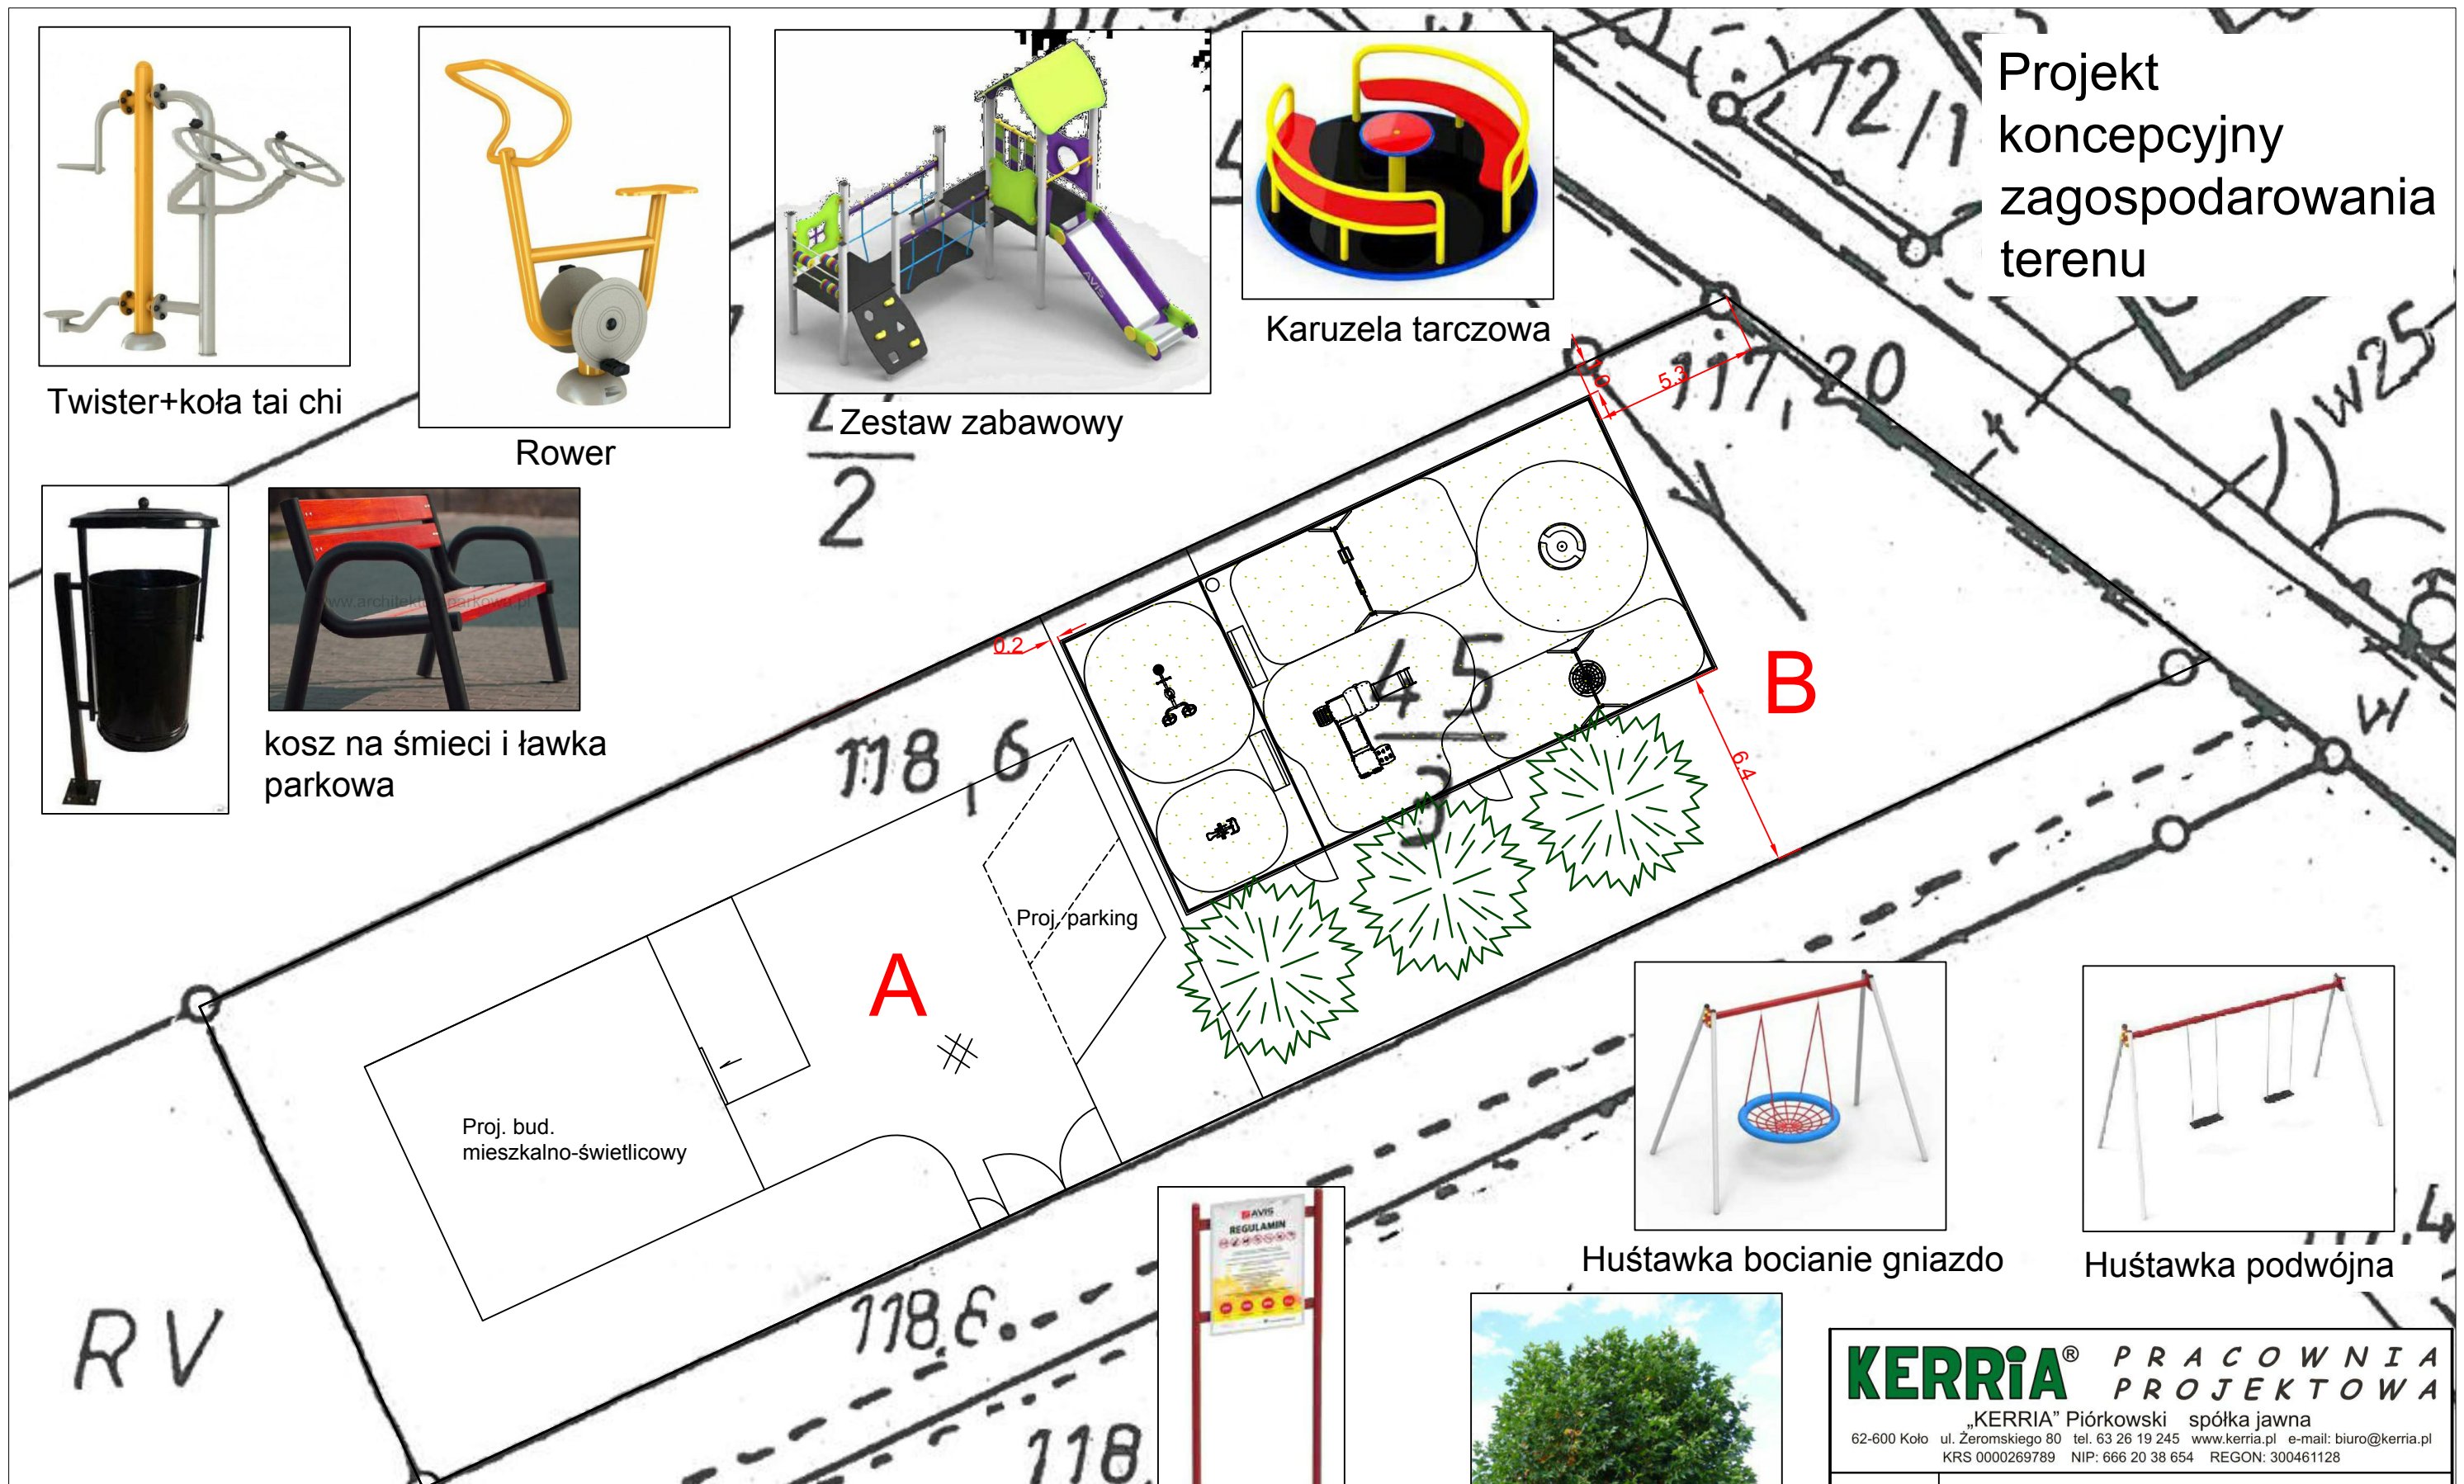

Huśtawka bocianie gniazdo



Huśtawka podwójna

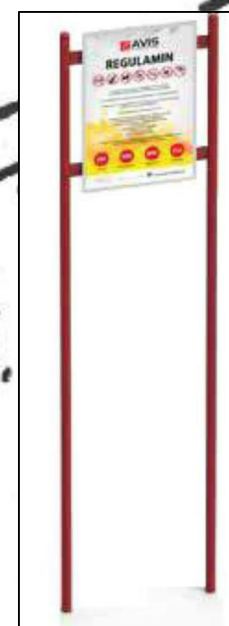

Tablica z regulaminem



Platan klonolistny

Dz. 45/3 - pow. 0,1011 ha  
**Część A** - pow. 515,61 m<sup>2</sup> - przeznaczona na budynek mieszkalno-światlicowy, z małym ogrodem i miejscem postojowym na samochód - **zawiera się w osobnym opracowaniu**  
**Część B** - pow. 495,39 m<sup>2</sup> - przeznaczona na plac zabaw, ogrodzony z nasarzeniami

<b>KERRIA® PRACOWNIA PROJEKTOWA</b>	
„KERRIA” Piórkowski spółka jawna 62-600 Kolo ul. Żeromskiego 80 tel. 63 26 19 245 www.kerria.pl e-mail: biuro@kerria.pl KRS 0000269789 NIP: 666 20 38 654 REGON: 300461128	
Tytuł opracowania:	<b>PROJEKT BUDOWLANO-WYKONAWCZY Zagospodarowanie terenu na cele rekreacyjno - sportowe w miejscowości Białków Górny</b>
Nazwa rys:	Projekt koncepcyjny zagospodarowania terenu
Inwestor:	Gmina Kościelec, ul. Turecka 7/3, 62 – 604 KOŚCIELEC
Adres:	Dz. nr ewid. 45/3, m. Białków Górny, Gmina Kościelec
Projektował:	mgr inż. arch. Bartosz Rusztyk Upr.bud. w specjalności architektonicznej doprojektowania bez ograniczeń, WP-OIA/OKK/UpB/55/2009
Opracował:	mgr inż. Dominika Kowal-Drynkowska
Data:	Luty 2017r. Skala: 1:200 Rys: 1